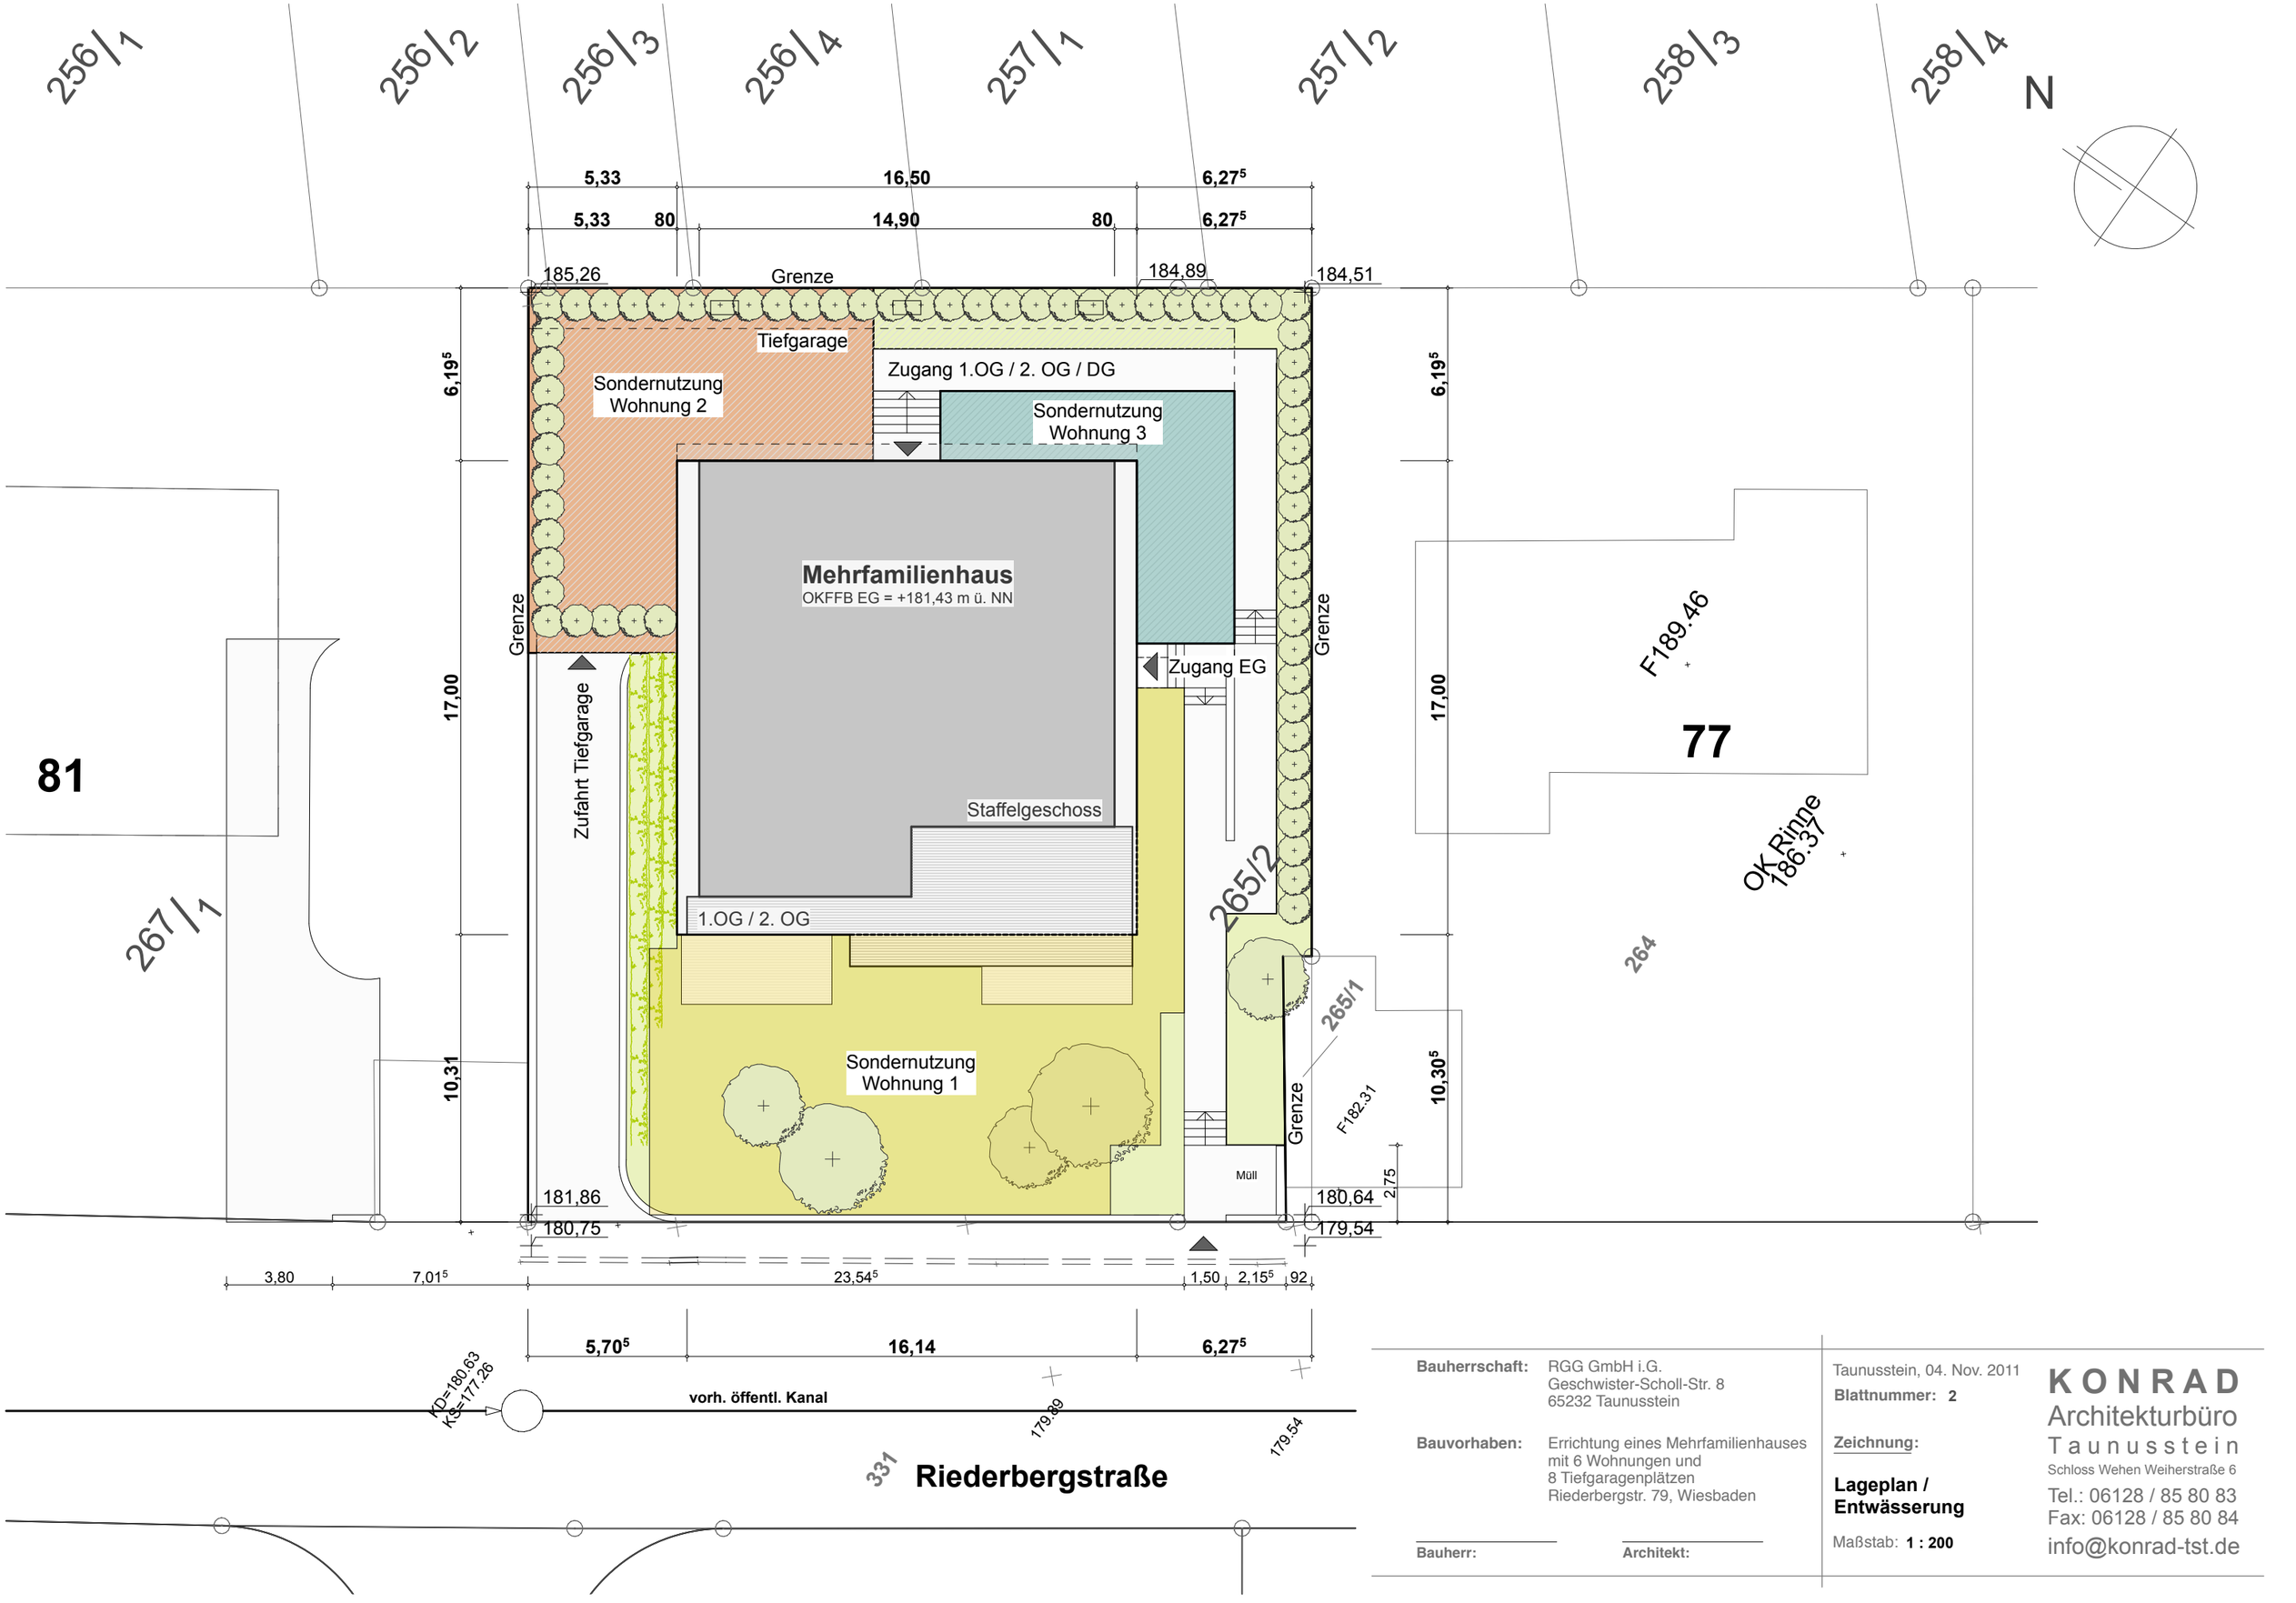

Bauherrschaft: RGG GmbH i.G.
Geschwister-Scholl-Str. 8
65232 Taunusstein

Bauvorhaben: Errichtung eines Mehrfamilienhauses mit 6 Wohnungen und 8 Tiefgaragenplätzen
Riederbergstr. 79, Wiesbaden

Bauherr:

Architekt:

Taunusstein, 04. Nov. 2011
Blattnummer: 2

Zeichnung:

Lageplan / Entwässerung

Maßstab: **1 : 200**

KONRAD
Architekturbüro
Taunusstein
Schloss Wehen Weiherstraße 6
Tel.: 06128 / 85 80 83
Fax: 06128 / 85 80 84
info@konrad-tst.de