

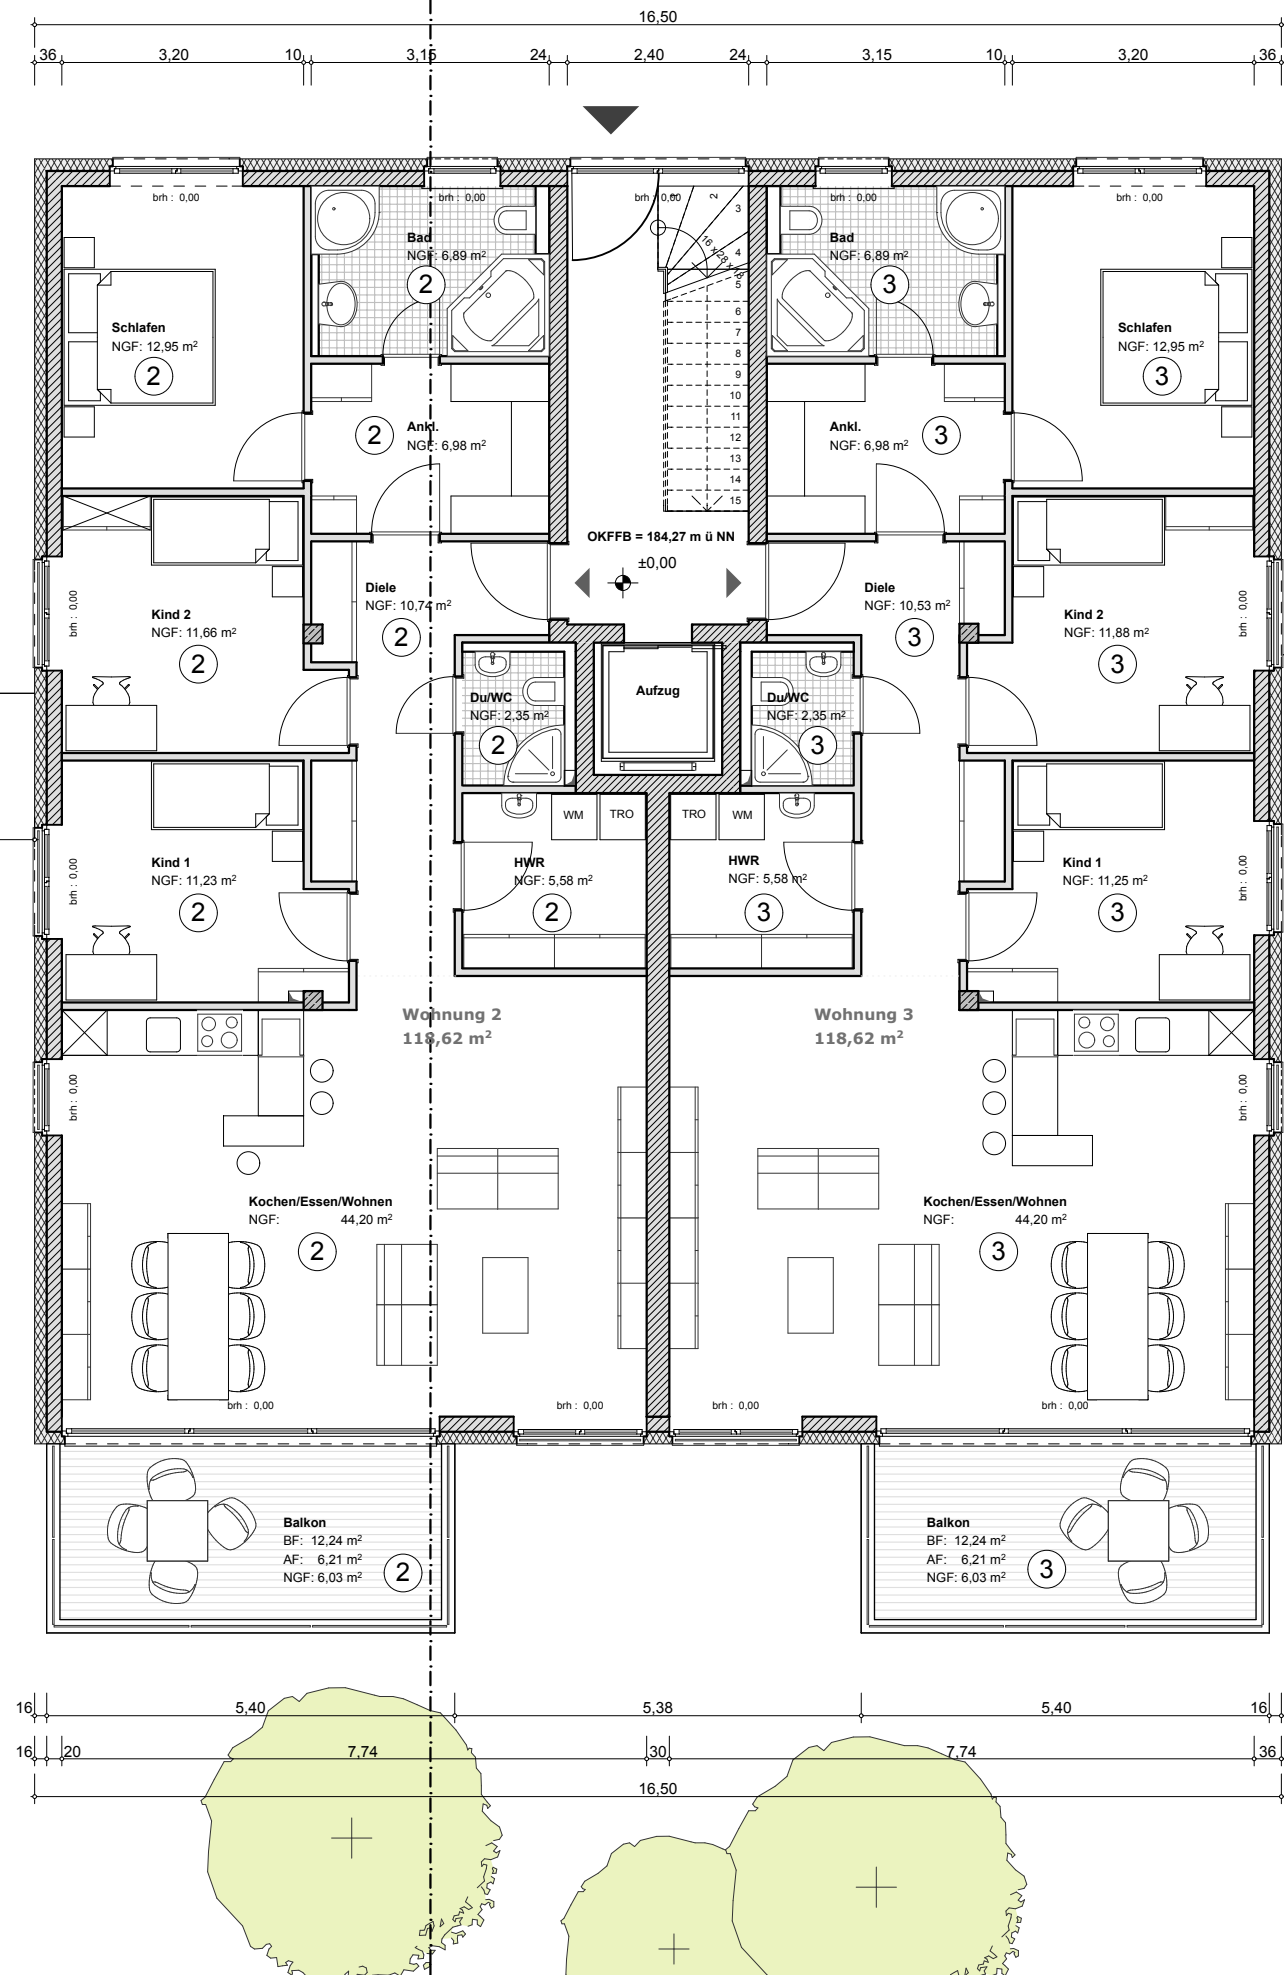
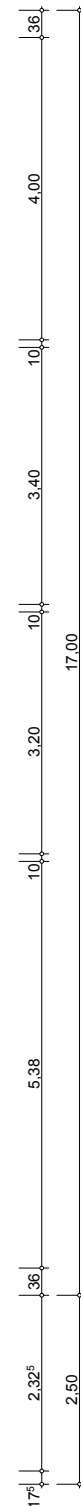


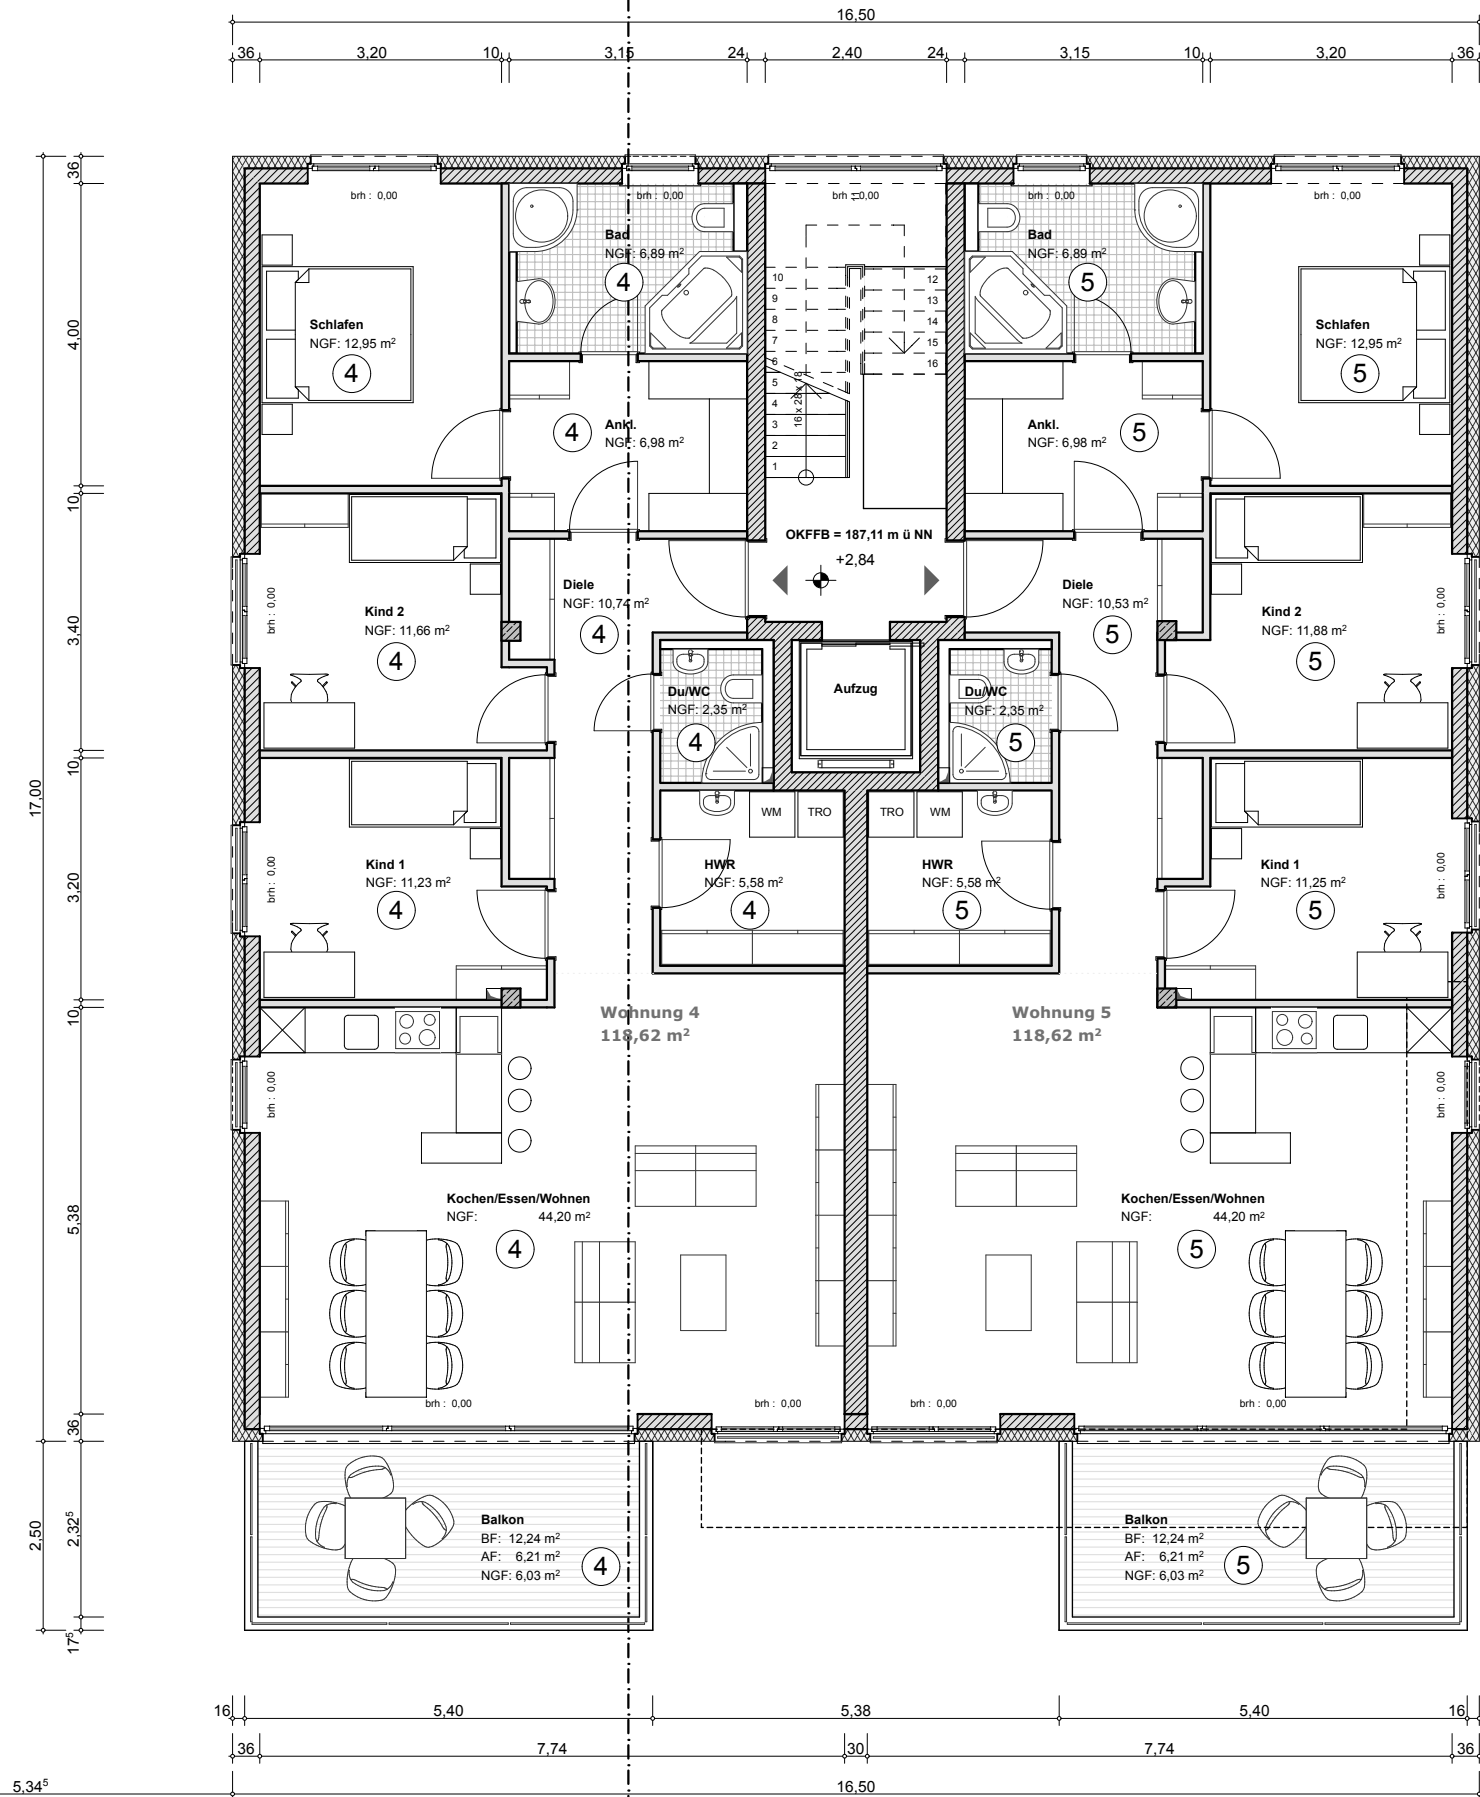

KONRAD
Architekturbüro
Taunusstein
Schloss Wehen Weiherstraße 6
Tel.: 06128 / 85 80 83
Fax: 06128 / 85 80 84
info@konrad-tst.de

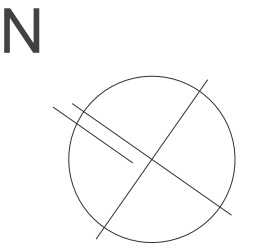

Bauherrschaft: RGG GmbH i.G.
Geschwister-Scholl-Str. 8
65232 Taunusstein

Bauvorhaben: Errichtung eines Mehrfamilienhauses
mit 6 Wohnungen und
8 Tiefgaragenplätzen
Riederbergstr. 79, Wiesbaden

Bauherr: _____ **Architekt:** _____



Taunusstein, 04. Nov. 2011
Blattnummer: 6

Zeichnung:

2. Obergeschoss

Maßstab: 1 : 100

KONRAD
Architekturbüro
Taunusstein
Schloss Wehen Weiherstraße 6
Tel.: 06128 / 85 80 83
Fax: 06128 / 85 80 84
info@konrad-tst.de

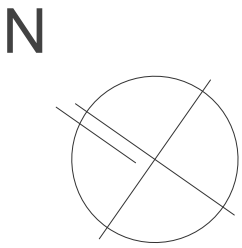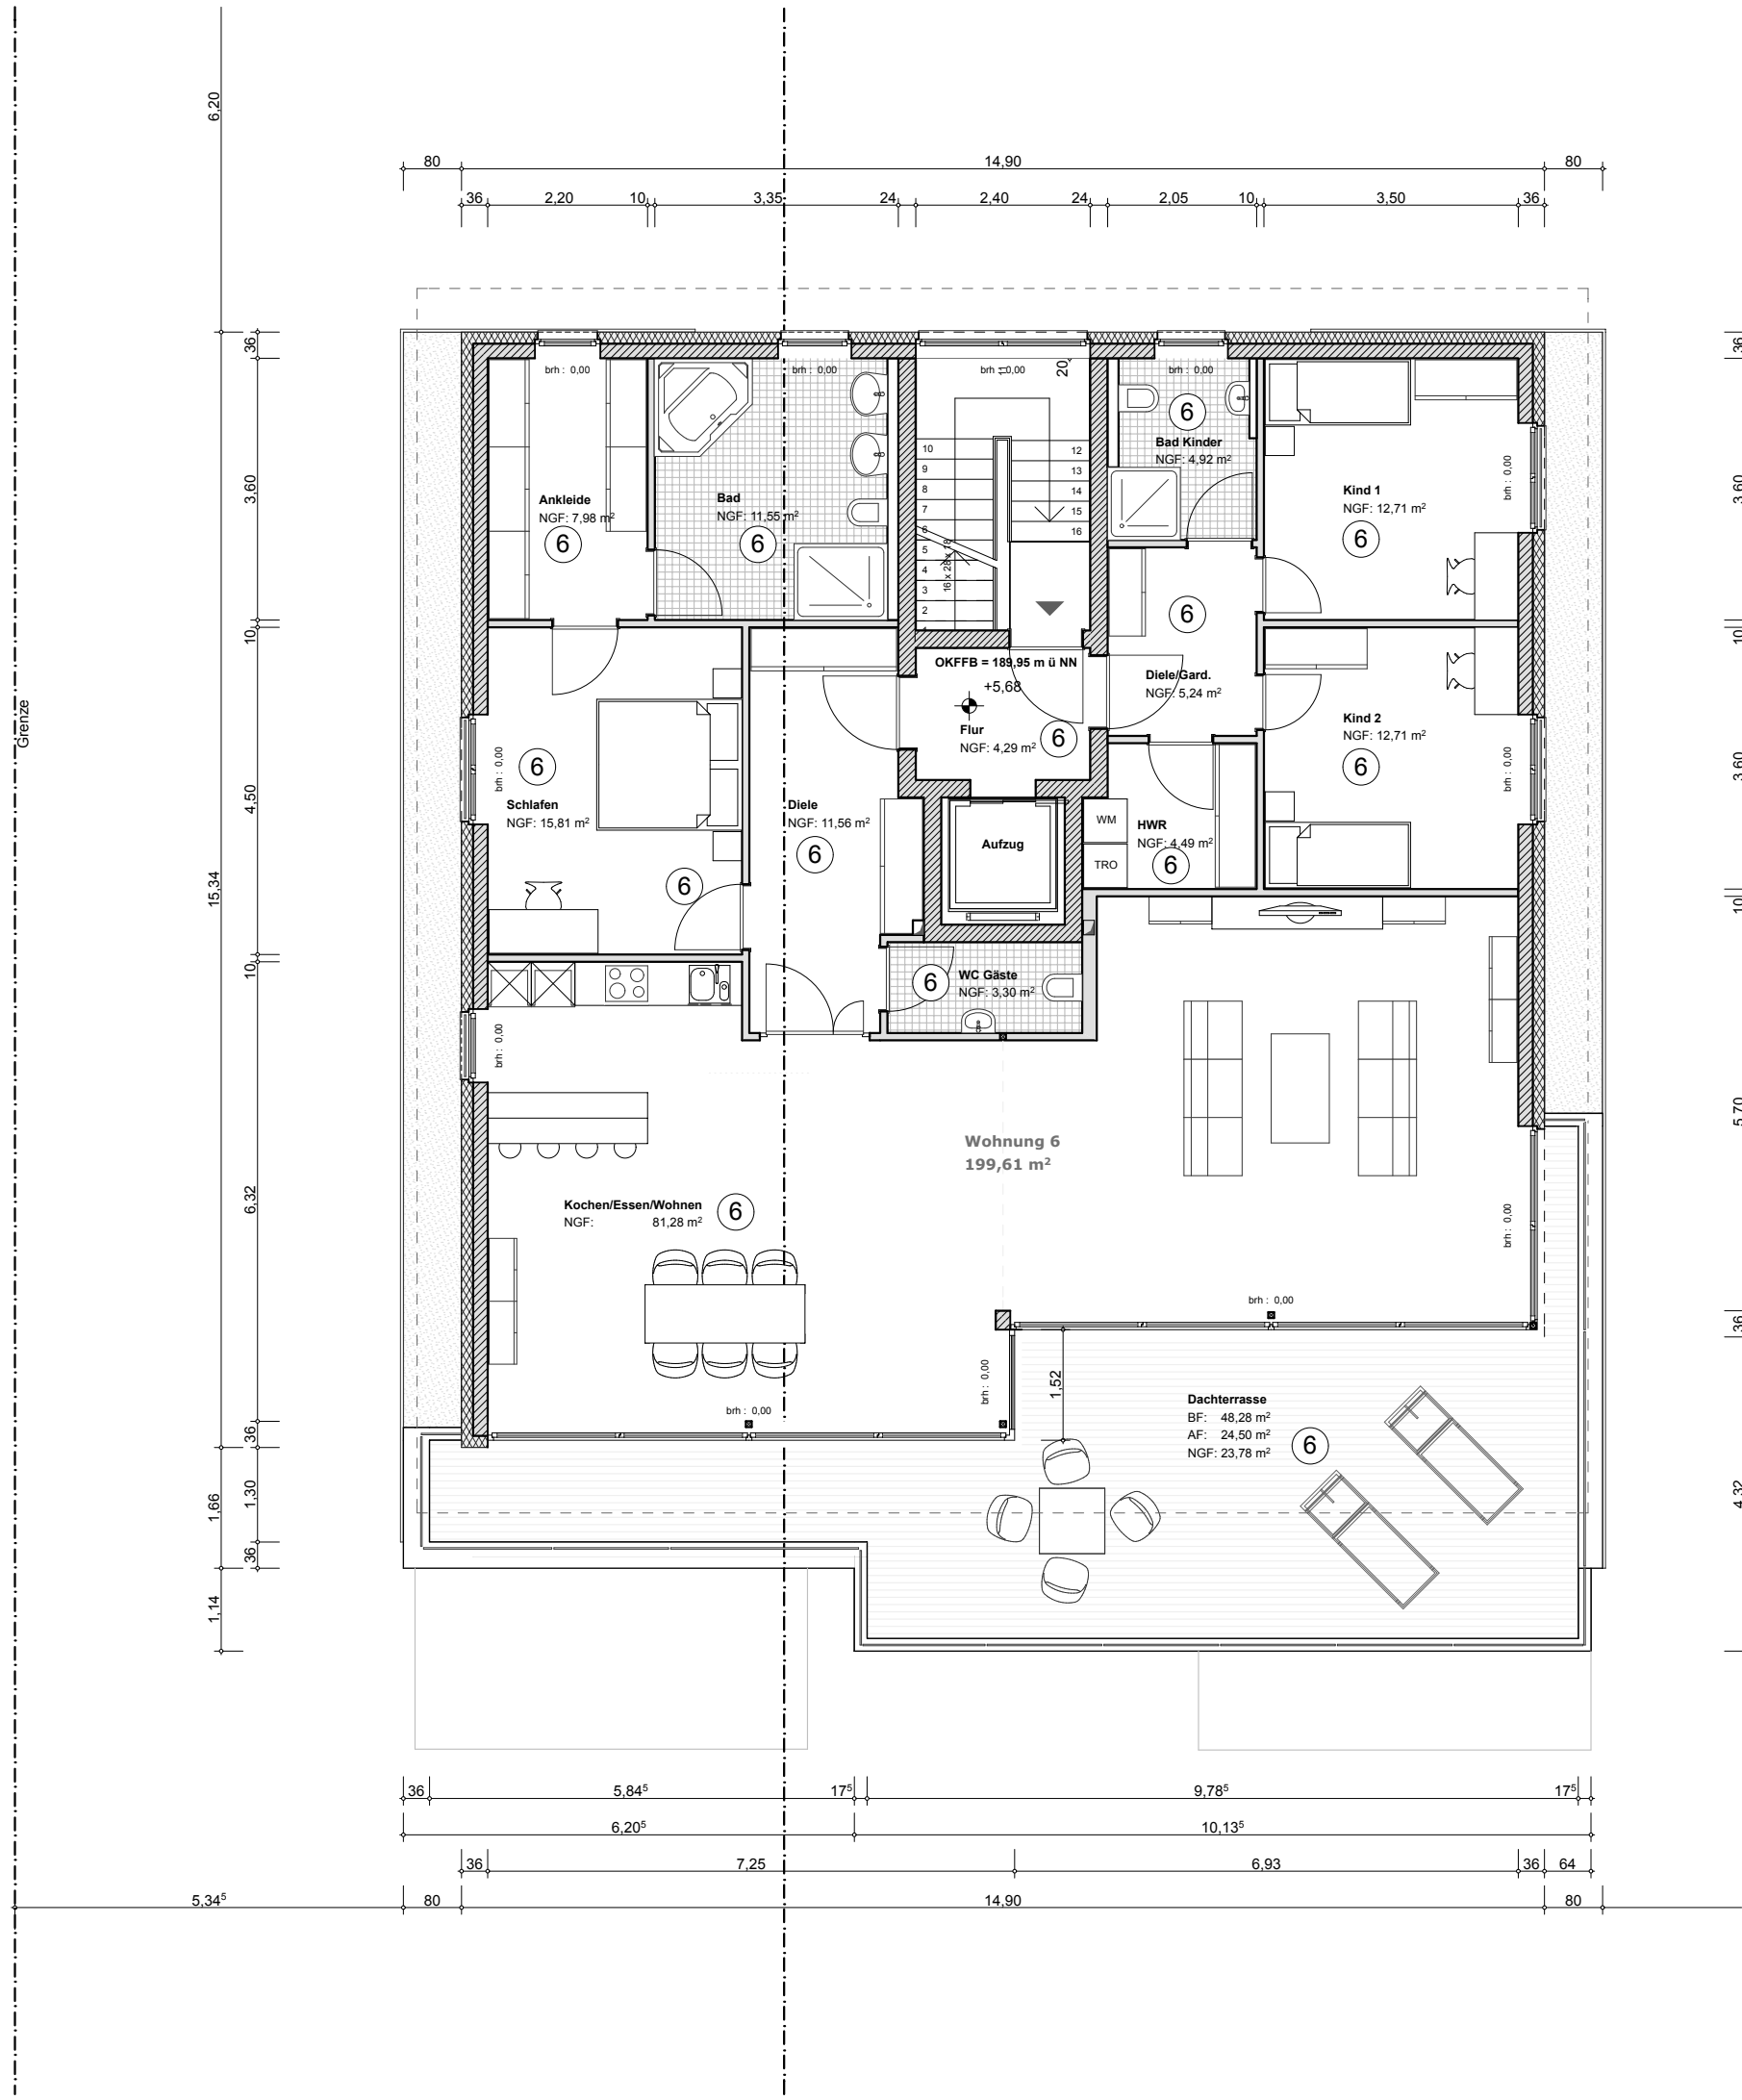

Nichtvollgeschossigkeitsnachweis:
Grundfläche = 290,63 m²,
75% = 217,98
vorhanden = 217,63 m²

Bauherrschaft: RGG GmbH i.G.
Geschwister-Scholl-Str. 8
65232 Taunusstein

Bauvorhaben: Errichtung eines Mehrfamilienhauses
mit 6 Wohnungen und
8 Tiefgaragenplätzen
Riederbergstr. 79, Wiesbaden

Taunusstein, 04. Nov. 2011
Blattnummer: 7

Zeichnung:

Staffelgeschoss

Maßstab: 1 : 100

KONRAD
Architekturbüro
Taunusstein
Schloss Wehen Weiherstraße 6
Tel.: 06128 / 85 80 83
Fax: 06128 / 85 80 84
info@konrad-tst.de

Bauherr: **Architekt:**