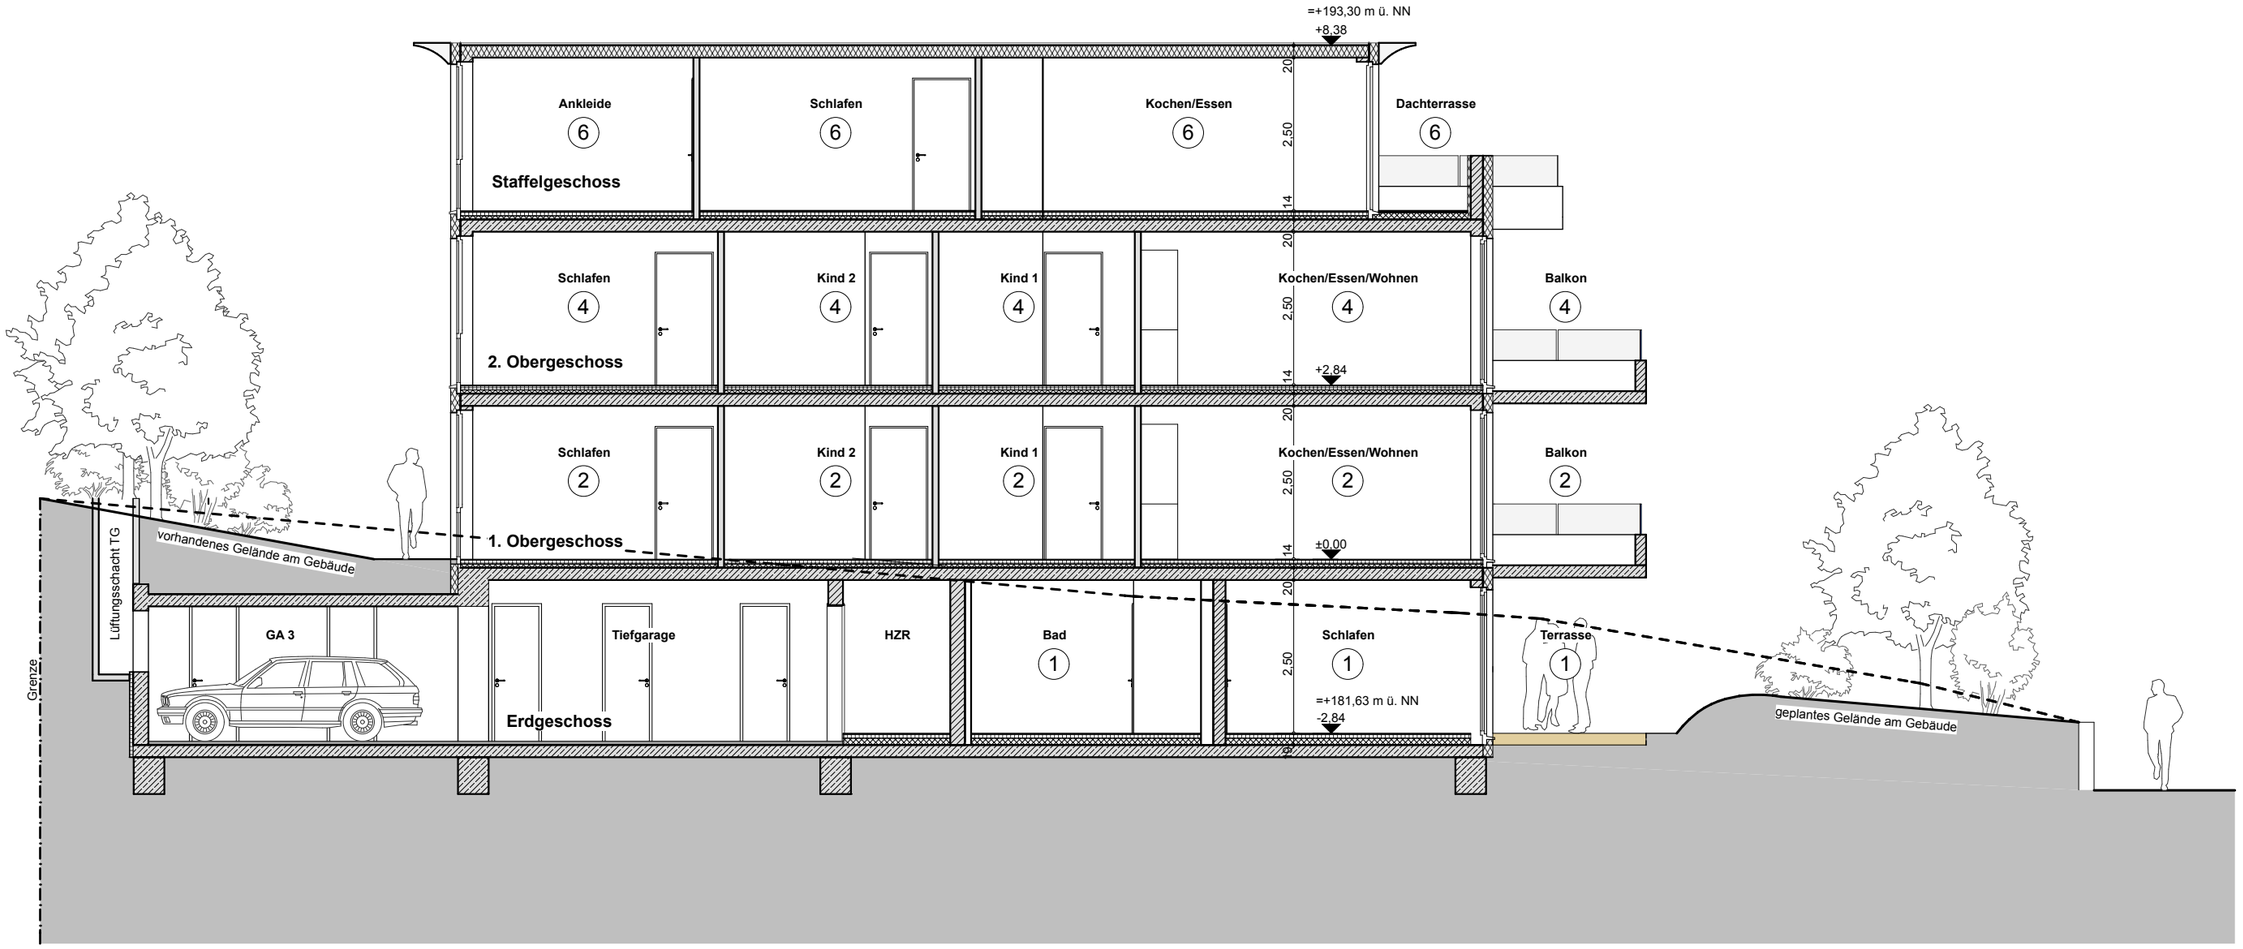

Bauherrschaft:	RGG GmbH i.G. Geschwister-Scholl-Str. 8 65232 Taunusstein	Taunusstein, 04. Nov. 2011 **Blattnummer: 8**	**KONRAD** Architekturbüro Taunusstein Schloss Wehen Weiherstraße 6 Tel.: 06128 / 85 80 83 Fax: 06128 / 85 80 84 info@konrad-tst.de
Bauvorhaben:	Errichtung eines Mehrfamilienhauses mit 6 Wohnungen und 8 Tiefgaragenplätzen Riederbergstr. 79, Wiesbaden	**Zeichnung:** **Schnitt A - A**	
Bauherr:	**Architekt:**	Maßstab: 1 : 100	

Bauherrschaft: RGG GmbH i.G.
Geschwister-Scholl-Str. 8
65232 Taunusstein

Bauvorhaben: Errichtung eines Mehrfamilienhauses
mit 6 Wohnungen und
8 Tiefgaragenplätzen
Riederbergstr. 79, Wiesbaden

Bauherr: _____ **Architekt:** _____

Taunusstein, 04. Nov. 2011
Blattnummer: 11

Zeichnung:

Ansicht Süd-West

Maßstab: 1 : 100

KONRAD
Architekturbüro
Taunusstein
Schloss Wehen Weiherstraße 6
Tel.: 06128 / 85 80 83
Fax: 06128 / 85 80 84
info@konrad-tst.de

Bauherrschaft: RGG GmbH i.G.
Geschwister-Scholl-Str. 8
65232 Taunusstein

Bauvorhaben: Errichtung eines Mehrfamilienhauses
mit 6 Wohnungen und
8 Tiefgaragenplätzen
Riederbergstr. 79, Wiesbaden

Bauherr: _____ **Architekt:** _____

Taunusstein, 04. Nov. 2011
Blattnummer: 12

Zeichnung:

Ansicht Nord-Ost

Maßstab: 1 : 100

KONRAD
Architekturbüro
Taunusstein
Schloss Wehen Weiherstraße 6
Tel.: 06128 / 85 80 83
Fax: 06128 / 85 80 84
info@konrad-tst.de